Delibera N. 47 del 29/06/2020

Comune di Marciana Marina

Provincia di Livorno

COPIA DI DELIBERAZIONE DELLA GIUNTA COMUNALE

ATTO N. 47
SEDUTA DEL 29/06/2020

OGGETTO: ASSEGNAZIONE PORZIONE DI SPIAGGIA DEL DEMANIO MARITTIMO AD USO PUBBLICO UBICATA IN MARCIANA MARINA - SCALI MAZZINI - PER GARANTIRE LA FRUIZIONE E BALNEAZIONE DELLE PERSONE CON DISABILITA'

L'anno duemilaventi e questo giorno ventinove del mese di Giugno alle ore 19:30 nella residenza civica, si e' riunita la Giunta Comunale per trattare gli affari posti all'ordine del giorno.

All'appello risultano:

ALLORI GABRIELLA	Sindaco	Presente
MARTORELLA DONATELLA	Vice Sindaco	Presente
MARTINI GIOVANNI	Assessore	Assente

Totale Presenti : n. 2,
Totale Assenti : n. 1.

Partecipa il Segretario Comunale Dott. Rossano Mancusi, incaricato della redazione del presente verbale.

Essendo legale il numero degli intervenuti, la Signora Gabriella Allori - Sindaco - assume la presidenza e dichiara aperta la seduta per la trattazione dell'oggetto sopra indicato.

LA GIUNTA COMUNALE

Delibera N. 47 del 29/06/2020

OGGETTO: ASSEGNAZIONE PORZIONE DI SPIAGGIA DEL DEMANIO MARITTIMO AD USO PUBBLICO UBICATA IN MARCIANA MARINA - SCALI MAZZINI - PER GARANTIRE LA FRUIZIONE E BALNEAZIONE DELLE PERSONE CON DISABILITÀ.

Visto l'art. 3 della Costituzione che testualmente recita:
"*Tutti i cittadini hanno pari dignità e sono eguali davanti alla legge, senza distinzione di sesso, di razza, di lingua, di religione, di opinioni politiche, di condizioni personali e sociali*".
Il secondo comma, invece, individua il ruolo dello Stato nel garantire la piena applicabilità del predetto principio, stabilendo che:
"*È compito della Repubblica rimuovere gli ostacoli di ordine economico e sociale, che, limitando di fatto la libertà e l'eguaglianza dei cittadini, impediscono il pieno sviluppo della persona umana e l'effettiva partecipazione di tutti i lavoratori all'organizzazione politica, economica e sociale del Paese*".

Vista la legge 5 febbraio 1992 n. 104 "*Legge quadro per l'assistenza, l'integrazione sociale e i diritti delle persone handicappate*" che promuove la piena integrazione delle persone con disabilità nella collettività e prevede iniziative volte a ridurre stati di esclusione sociale ed interventi diretti ad eliminare vo superare le barriere architettoniche;

Visto l'articolo 4 comma 1 lettera a) dello Statuto comunale secondo cui il Comune ispira la sua azione, tra l'altro, al principio della "rimozione di tutti gli ostacoli che impediscono l'effettivo sviluppo della persona umana e l'uguaglianza degli individui";

Vista la Convenzione delle Nazioni Unite sui diritti delle Persone con disabilità, con Protocollo opzionale, adottata dall'Assemblea Generale delle Nazioni Unite con la risoluzione A/RES/61/106 il 13 dicembre 2006 ed entrata in vigore il 3 maggio 2008 ratificata e resa esecutiva dall'Italia con legge n°18 del 3 marzo 2009 (pubblicata nella Gazzetta Ufficiale n. 61 del 14 marzo 2009) che non promuove nuovi diritti ma afferma con forza la necessità che tutti i diritti umani e le libertà fondamentali siano pienamente goduti anche dalle persone con disabilità, alle quali va sempre garantito il rispetto della dignità affinché siano rimossi tutti gli ostacoli, sia ambientali che culturali, alla piena uguaglianza vietando qualsiasi discriminazione basata sulla disabilità e "*riconoscendo per i disabili il diritto all'autonomia, all'inclusione sociale e professionale, alla partecipazione alla vita della comunità*".

Considerato che il Comune di Marciana Marina è un comune a vocazione turistica dotato di spiagge libere, per di più di piccole dimensioni, appartenente al demanio marittimo ad uso pubblico tra cui la spiaggia ricadente nell'ambito del centro abitato, ubicata in Scali Mazzini;

Atteso che l'Amministrazione comunale:

- ai sensi dell'art. 3 della Costituzione, dell'art. 8 della Legge 5 febbraio 1992 n. 104 e dell'art. 4 dello Statuto comunale, riconosce e sostiene il diritto delle persone con disabilità per una piena integrazione nella collettività, garantendo loro una libertà di accesso e fruizione delle aree demaniali destinate alla balneazione;

- nell'ottica di sviluppare sempre più la cultura di accrescere interventi mirati ad assicurare la fruizione delle aree demaniali destinate alla balneazione alle persone con disabilità ed in attuazione dei predetti obiettivi ed a garanzia dell'effettiva applicazione delle disposizioni normative in materia, si è posta la finalità di attuare ancor più concretamente le disposizioni già vigenti per ridurre al minimo la marginalizzazione dei disabili nelle aree di balneazione marinese

e di consentire la piena integrazione dei suddetti, con obiettivo primario di sviluppare una sempre maggiore sensibilità verso il turismo accessibile;

Considerato che, al fine di consentire anche alle persone disabili di godere della stagione balneare, questa Amministrazione intende destinare una porzione di spiaggia libera riservandone l'accesso alle persone disabili che potranno avere la garanzia del diritto alla balneazione in sicurezza;

Visto che il Settore 3 "Servizi al Territorio" del Comune di Marciana Marina ha predisposto una soluzione progettuale tecnica di massima, per l'adeguamento di una porzione di arenile dello sviluppo di mq. 60, attigua all'area già data in concessione demaniale a privati che garantirà la fruibilità in sicurezza delle persone disabili e del relativo accesso al mare e potrà inoltre essere fruita, durante la stagione balneare, anche dai bambini che annualmente partecipano al campo solare che potranno quindi avere una postazione ben definita e soprattutto in sicurezza;

Preso atto che le strutture, necessarie per garantire la piena fruibilità sia all'arenile che allo specchio acqueo attiguo, saranno interamente amovibili e che le stesse rientrano tra le tipologie di lavori esonerati da qualsivoglia titolo abilitativo, ai sensi del vigente Regolamento Edilizio e paesaggistico, ai sensi e per gli effetti di quanto indicato all'Allegato "A" del D.P.R. 13 febbraio 2017, n. 31;

Ritenuto, pertanto, di riservare la porzione di spiaggia ubicata in Scali Mazzini, così come meglio specificato nella soluzione progettuale tecnica di massima (Allegato n. 1), che qui si allega quale parte integrante e sostanziale del presente atto, incaricando il Responsabile del Settore 3 di adottare tutti i provvedimenti necessari e conseguenti finalizzati a renderla accessibile ed ad attrezzare la spiaggia di ausili per la mobilità alla balneazione e di dotarla di supporti a favore delle persone con disabilità, nonché di abbattere le barriere architettoniche relative alle passarelle fino al mare e quant'altro si rendesse necessario, così come sommariamente indicato nel particolare costruttivo di massima degli elementi necessari per tale scopo, da estendere anche ai bambini che annualmente frequentano il campo solare estivo;

Preso atto che il Comune di Marciana Marina non ha ancora nella vigente strumentazione di pianificazione, adottato il Piano di Utilizzo degli arenili e specchi acquei, e che la soluzione di cui trattasi, essendo finalizzata ad uno specifico scopo di garantire pari opportunità, rientra tra gli interventi derogabili ex lege;

Visti gli allegati pareri favorevoli in ordine alla regolarità tecnica e contabile, espressi dai competenti responsabili del Settore 3 "Servizi al Territorio" e del Settore 2 "Servizi Economico-Finanziario, ai sensi dell'art. 49, comma 1, del D.Lgs. 18.8.2000 n. 267;

A voti unanimi espressi nelle dovute forme di legge;

DELIBERA

1) Di richiamare le premesse quale parte integrante e sostanziale del presente atto.

2) Per le motivazione espresse in narrativa a cui si rinvia, di destinare una porzione di spiaggia libera ubicata in Scali Mazzini a Marciana Marina, appartenente al demanio marittimo ad uso pubblico, alla fruizione delle persone con disabilità, da estendere anche ai bambini che annualmente frequentano il campo solare estivo, così come meglio specificato nella soluzione

progettuale tecnica di massima redatta dal Settore "3" (Allegato n. 1), che qui si allega quale parte integrante e sostanziale del presente atto;

3) Di trasmettere il presente atto al Responsabile del Settore 3 per l'adozione di tutti i provvedimenti necessari e conseguenti finalizzati ad rendere accessibile e di attrezzare la spiaggia di ausili per la mobilità alla balneazione e di dotarla di supporti a favore delle persone con disabilità, nonché di abbattere le barriere architettoniche relative alle passarelle fino al mare e quant'altro si renda necessario.

4) Di comunicare la presente deliberazione ai Capigruppo Consiliari, ai sensi dell'art. 125 del D.Lgs. n. 267/2000, contestualmente alla pubblicazione del presente atto all'Albo Pretorio per n. 15 giorni consecutivi.

Con separata ed unanime votazione favorevole, stante l'urgenza di provvedere in merito,

LA GIUNTA COMUNALE

DELIBERA

5) Di dichiarare il presente provvedimento immediatamente eseguibile, ai sensi dell'art. 134, 4° comma, del D. Lgs. 18.8.2000 n. 267.

(Allegato alla delibera n. 47 del 29/6/2020)

COMUNE DI MARCIANA MARINA

PROVINCIA DI LIVORNO

Oggetto: Assegnazione porzione di spiaggia del demanio marittimo ad uso pubblico ubicata in Marciana Marina – Scali Mazzini - per garantire la fruizione e balneazione delle persone con disabilità.

PARERI AI SENSI ART. 49 comma 1 del T.U.E.L. D.Leg.vo n. 267 del 18.08.2000

* * * * * * *

PARERE DI REGOLARITA' TECNICA

Marciana Marina, 29 giugno 2020

Visto con parere **favorevole**, a condizione che la superficie che dovrà essere occupata dalla prevista pedana sia proporzionata in rapporto alla superficie dell'arenile libero ad uso pubblico. Inoltre, dovrà essere garantito il relativo servizio di salvamento, visto che il progetto prevede l'accesso al mare.

IL RESPONSABILE DEL SETTORE 3

Servizi al Territorio

Geom. Rosario Navarra

PARERE DI REGOLARITA' CONTABILE

Visto con parere favorevole, 29/6/2020

IL RESPONSABILE DEL SETTORE 2

Servizi Economico-Finanziari

Gabriella Allori

SITUAZIONE DI PROGETTO

COMUNE DI MARCIANA MARINA - SETTORE 3
SCALI MAZZINI
PROGETTO PRELIMINARE - DEFINITIVO

INGRANDIMENTO ZONA DEMANIALE (SPIAGGIA) E INDIVIDUAZIONE DI AREA DEMANIALE OGGETTO DI ADEGUAMENTO PER ABBATTIMENTO BARRIERE ARCHITETTONICHE IN SCALA 1:500

PARTICOLARE SCALA 1:100

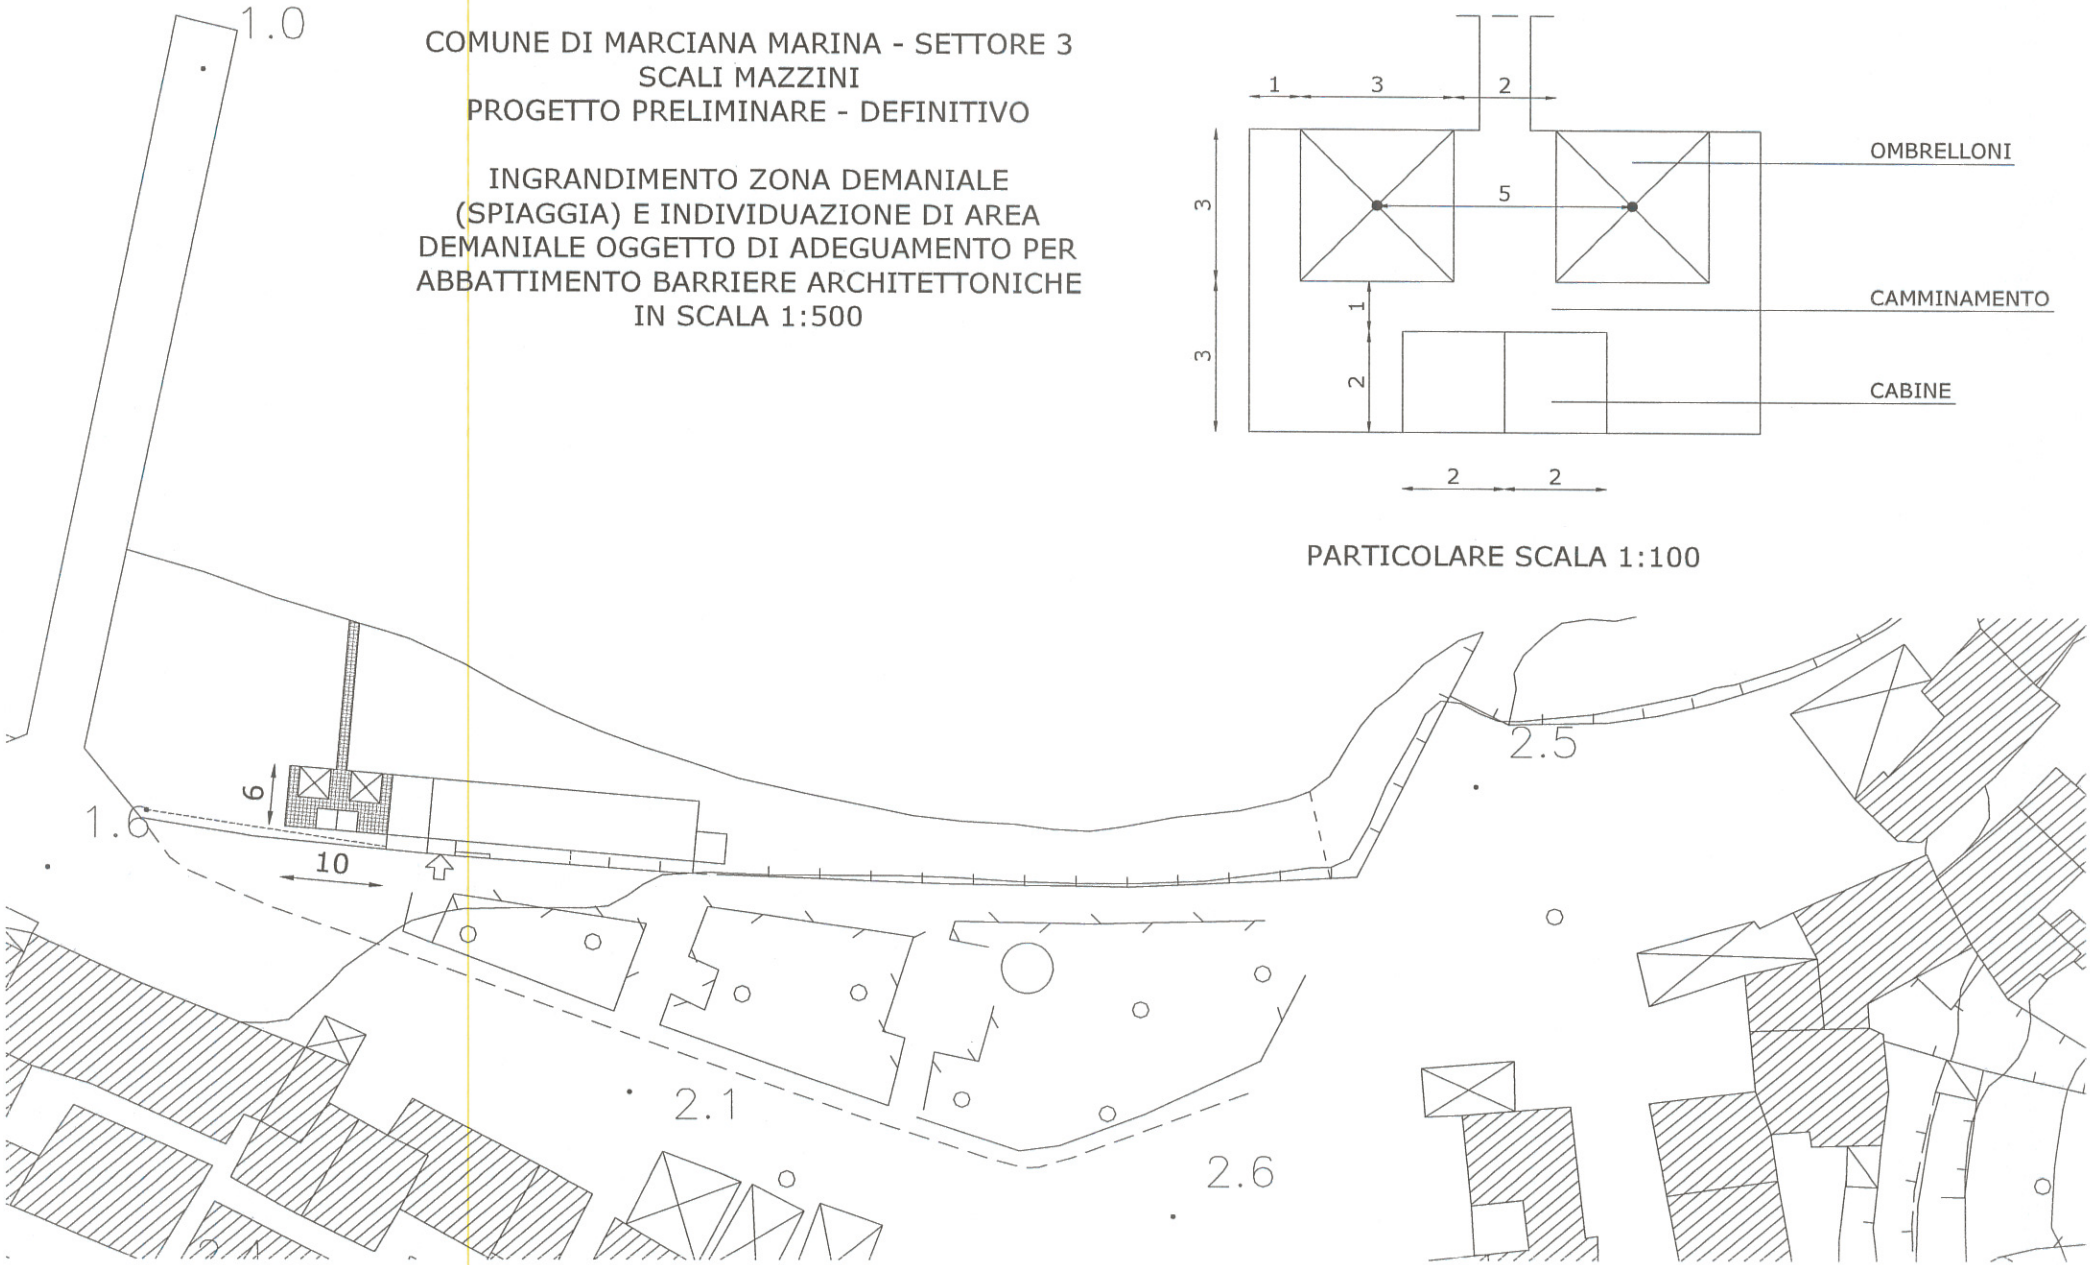

Delibera N. 47 del 29/06/2020

Letto, confermato e sottoscritto

IL PRESIDENTE
F.to Gabriella Allori

IL SEGRETARIO COMUNALE
F.to Dott. Rossano Mancusi

COPIA CONFORME ALL'ORIGINALE PER USO AMMINISTRATIVO

Ai sensi del D.P.R. 445/2000 attesto che il documento che precede è copia conforme all'originale depositato presso l'Ufficio Segreteria.

Marciana Marina, 10/07/2020

IL RESPONSABILE DEL SETTORE 1
Gabriella Allori

CERTIFICATO DI AVVENUTA PUBBLICAZIONE

La sottoscritta, visti gli atti d'ufficio;

A T T E S T A

che la presente deliberazione è stata pubblicata all'Albo Pretorio sul sito web istituzionale di questo Comune accessibile al pubblico (art. 32, comma 1, della legge 18 giugno 2009, n. 69), in data 10/07/2020 per rimanervi per 15 giorni consecutivi e contestualmente è stata comunicata ai capigruppo consiliari (art. 125 del T.U. D.Lgs. n. 267/2000).

Marciana Marina, 10/07/2020

IL RESPONSABILE DEL SETTORE 1
Gabriella Allori

ATTESTAZIONE DI ESECUTIVITA'

Il sottoscritto, visti gli atti d'ufficio;

A T T E S T A

che la presente deliberazione pubblicata all'Albo Pretorio sul sito web istituzionale di questo Comune per 15 giorni consecutivi dal ..... al ..... è divenuta esecutiva decorsi 10 giorni dalla pubblicazione (art. 134, c. 3, del T.U.E.L. D.Lgs. n. 267/2000).

Marciana Marina, ...

IL SEGRETARIO COMUNALE
Dott. Rossano Mancusi

ATTESTAZIONE DI IMMEDIATA ESEGUIBILITA'

Il sottoscritto, visti gli atti d'ufficio;

A T T E S T A

che la presente deliberazione è stata dichiarata immediatamente eseguibile a norma dell'art. 134, c. 4 del T.U.E.L. D.Lgs. n. 267/2000.

IL SEGRETARIO COMUNALE
F.to Dott. Rossano Mancusi