

0100
INTERVENTI DI RICATA E PULIZIONE DEL LUNGOMARE
PUNTO DI ACCOGLIMENTO E PROGETTO NUOVA SEDE
FACIATE DEGLI EDIFICI FRONTIERE (DA TORRE A TORRE)
LUNGOMARE DI MARCIANA MARINA

Ubicazione

Comitente

COMUNE DI MARCIANA MARINA

(Responsabile dell'area tecnica: Oscar, Romano, Nazzari)

elaborato
per MARCIANA MARINA dal 2013
CATEGORIE DI INTERVENTO PER VITA DI FACCIATA DEL LUNGOMARE

progetto


Prof. Arch. Giuseppe Alberto Cesario

collaboratori

Arch. Daniela Chini, Daniela Chini, Nicola Grandi

ASS. Tecnici

Arch. Brunella Stelli, Daniela Irene Cesario

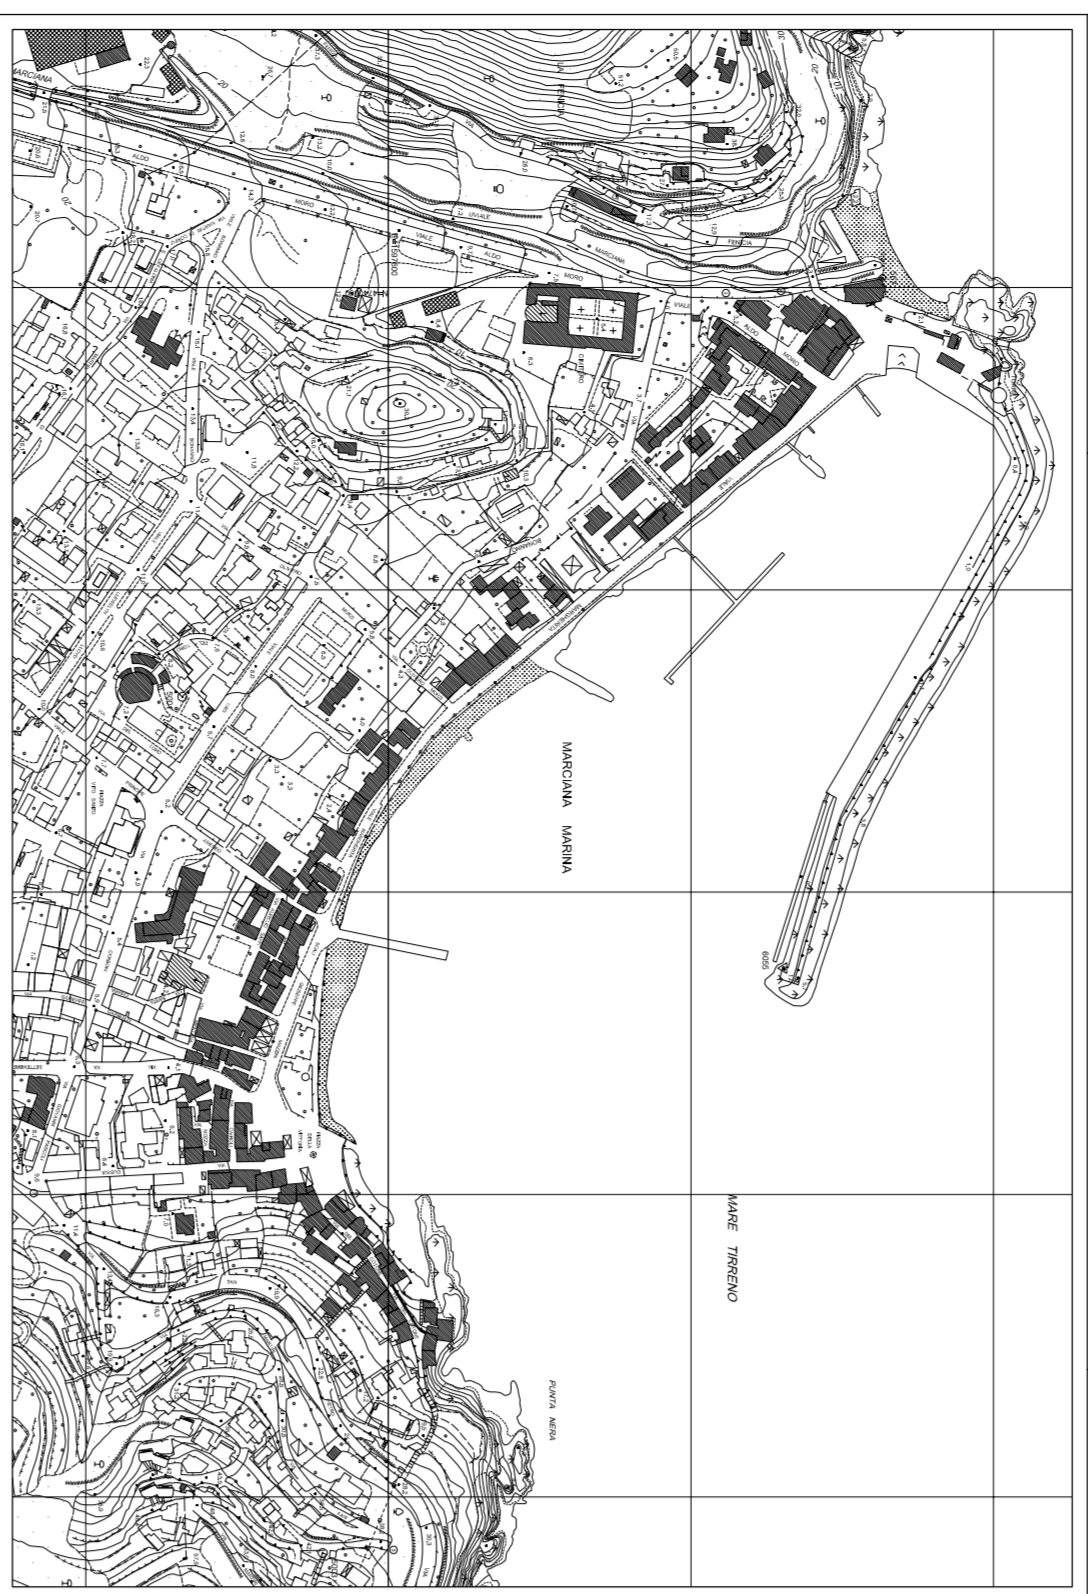

Edifici presenti al 1940. Carato Leopoldino, Sez. A, F1 e Sez. B, F1



Marciana Marina, Carato Leopoldino del 1840.
Sez. A, F. 1 - Progetto CASTONE Regione Toscana e Archivi di Stato toscani



Marciana Marina, Carato Leopoldino del 1840.
Sez. B, F. 1 - Progetto CASTONE Regione Toscana e Archivi di Stato toscani



- INDIVIDUAZIONE DELLE CATEGORIE DI INTERVENTO MONITORATE PER LE n. 82 UNITA' DI FACCIATA DEL LUNGOMARE
- RESTAURO
 - MANUTENZIONE STRAORDINARIA
 - RIFACIMENTO (RITORNO CROMATICO)
 - MANUTENZIONE ORDINARIA

