

STUDIO
GIUSEPPE A. CENTAURO
ARCHITETTO
Via Pallacorda 12
59100 Prato



tel/fax: 0574-31233
info@studiocentauro.com
www.studiocentauro.com



**COMUNE DI
MARCIANA MARINA**

PROVINCIA DI LIVORNO

REGIONE TOSCANA

Programma di Sviluppo Rurale (PSR) 2007-2013
Reg. CE n. 1698/2005

REGIONE TOSCANA - GAL ETRURIA

Asse 4 - Metodo Leader - PSR 2007/2013
Misura 323b - Bando 19 Riqualificazione del patrimonio culturale

titolo

INTERVENTI DI RIQUALIFICAZIONE DEL LUNGOMARE
DI MARCIANA MARINA (Rif. Det. Dir. n. 179 del 17/06/2014)
PIANO DEL COLORE E PROGETTO NORMA PER LE
FACCIAE DEGLI EDIFICI FRONTEMARE ("DA TORRE A TORRE")

ubicazione

LUNGOMARE DI MARCIANA MARINA

committente

COMUNE DI MARCIANA MARINA
(Responsabile dell'Area Tecnica: Geom. Rosario Navarra)

elaborato

PN - TAVOLOZZE COLORE PER I FONDI DI FACCIATA

progetto

Prof. Arch. Giuseppe Alberto Centauro

collaboratori

Arch. Daniela Chiesi, Dott.sa Cristina Nadia Grandin

ass. tecnici

Arch. Brunella Sibilìa, Dott.sa Irene Centauro



progetto: Prof. Arch. Giuseppe Alberto Centauro
collaboratori: Arch. Daniela Chiesi, Dott.sa Cristina Nadia Grandin
ass. tecnici: Arch. Brunella Sibilia, Dott.sa Irene Centauro

INTERVENTI DI RIQUALIFICAZIONE DEL LUNGOMARE DI MARCIANA MARINA (Rif. Det. Dir. n. 179 del 17/06/2014)
PIANO DEL COLORE E PROGETTO NORMA PER LE FACCIATE DEGLI EDIFICI FRONTEMARE ("DA TORRE A TORRE")

Tav. 12/01 PN - TAVOLOZZE COLORE PER I FONDI DI FACCIATA - IL COTONE: TINTE MADRI E COLORI COMPATIBILI

TINTE MADRI

COLORI COMPATIBILI *

FRONTE MARE

BELVEDERE

*colori estesi a zone interne al Cotone




progetto: Prof. Arch. Giuseppe Alberto Centauro
collaboratori: Arch. Daniela Chiesi, Dott.sa Cristina Nadia Grandin
ass. tecnici: Arch. Brunella Sibilia, Dott.sa Irene Centauro


INTERVENTI DI RIQUALIFICAZIONE DEL LUNGOMARE DI MARCIANA MARINA (Rif. Det. Dir. n. 179 del 17/06/2014)
PIANO DEL COLORE E PROGETTO NORMA PER LE FACCIATE DEGLI EDIFICI FRONTEMARE ("DA TORRE A TORRE")

Tav. 12/02 PN - TAVOLOZZE COLORE PER I FONDI DI FACCIATA - PIAZZA VITTORIA, SCALI MAZZINI: TINTE MADRI E COLORI COMPATIBILI








TINTE MADRI

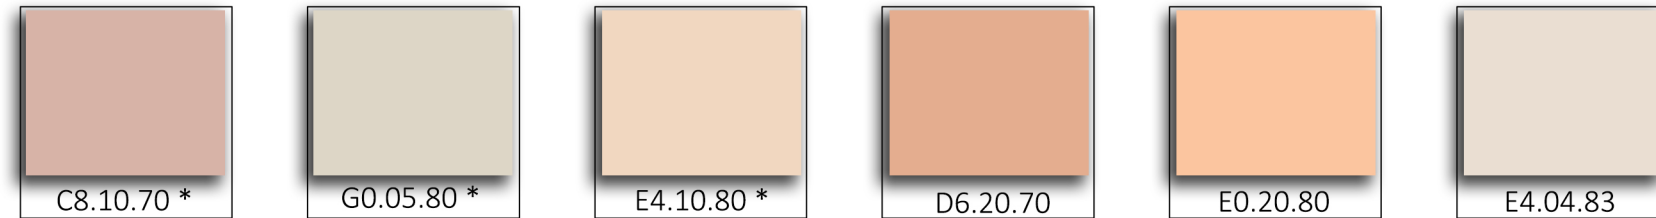



COLORI COMPATIBILI *

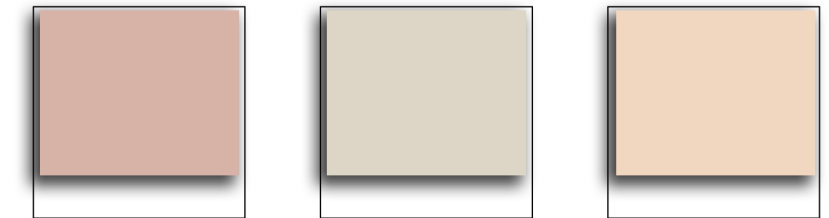

PIAZZA DELLA VITTORIA

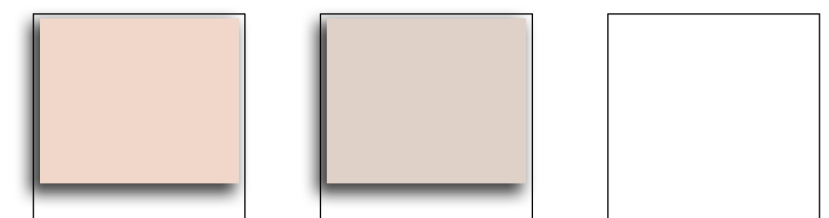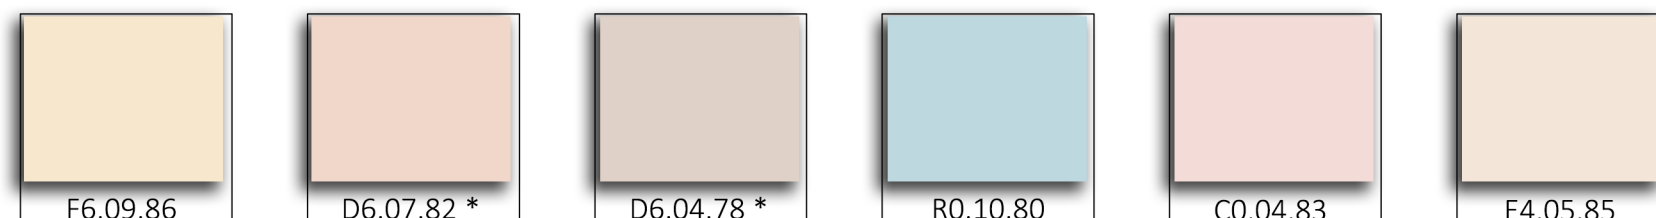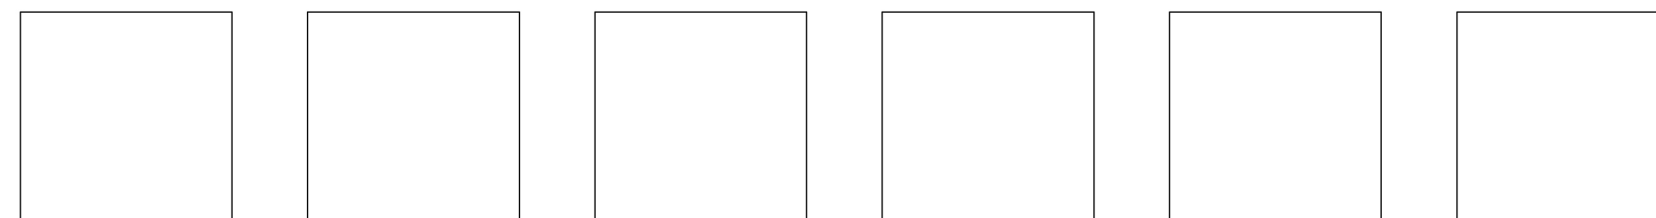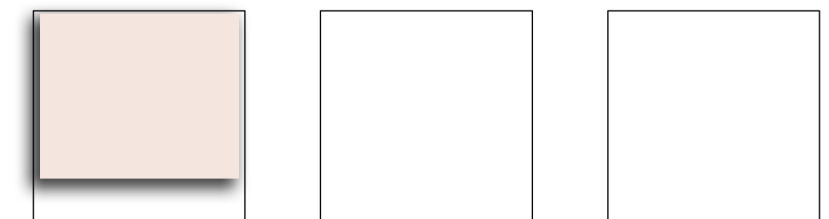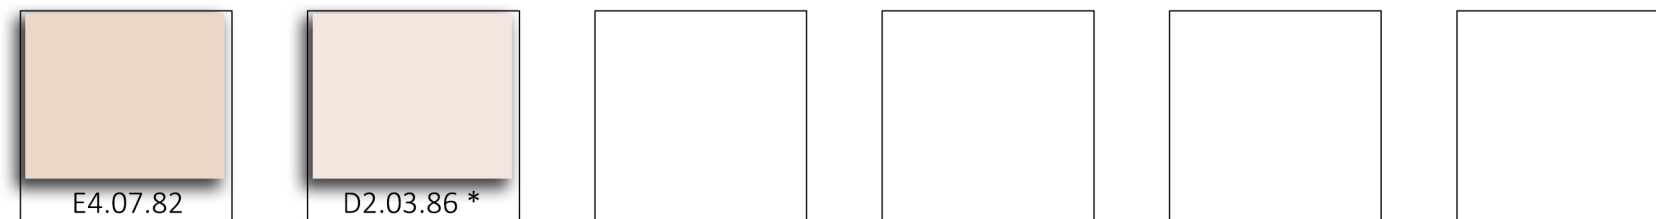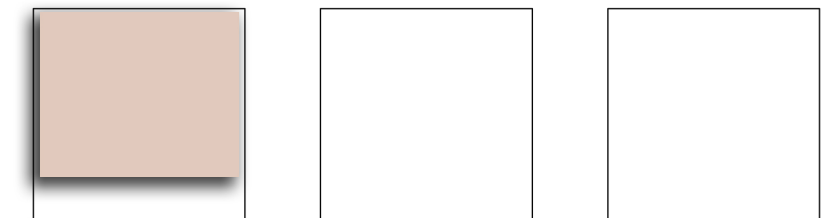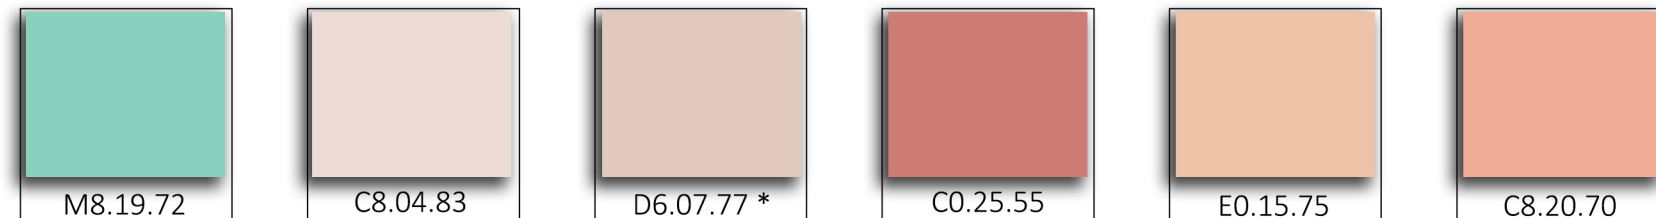

SCALI MAZZINI

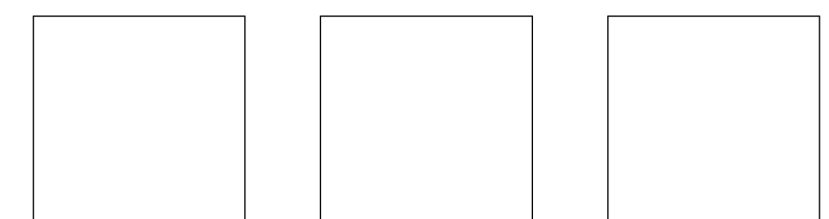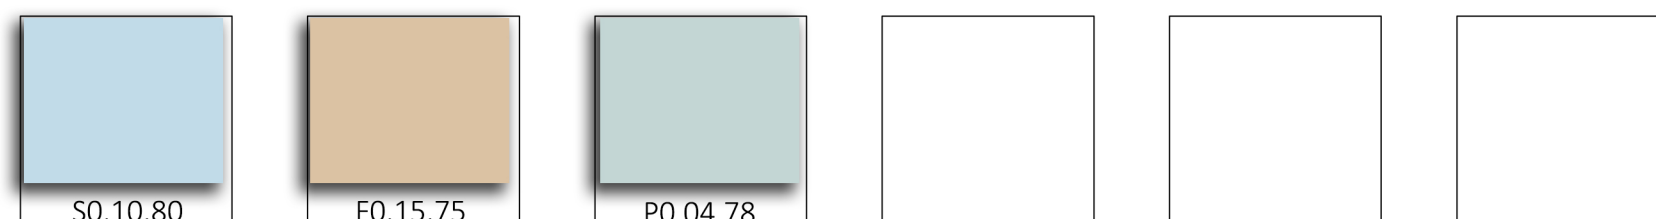

*colori estesi a piazza Vittorio Emanuele









progetto: Prof. Arch. Giuseppe Alberto Centauro
collaboratori: Arch. Daniela Chiesi, Dott.sa Cristina Nadia Grandin
ass. tecnici: Arch. Brunella Sibilia, Dott.sa Irene Centauro







INTERVENTI DI RIQUALIFICAZIONE DEL LUNGOMARE DI MARCIANA MARINA (Rif. Det. Dir. n. 179 del 17/06/2014)
PIANO DEL COLORE E PROGETTO NORMA PER LE FACCIATE DEGLI EDIFICI FRONTEMARE ("DA TORRE A TORRE")

Tav. 12/03 PN - TAVOLOZZE COLORE PER I FONDI DI FACCIATA - VIALE MARGHERITA: TINTE MADRI E COLORI COMPATIBILI

TINTE MADRI

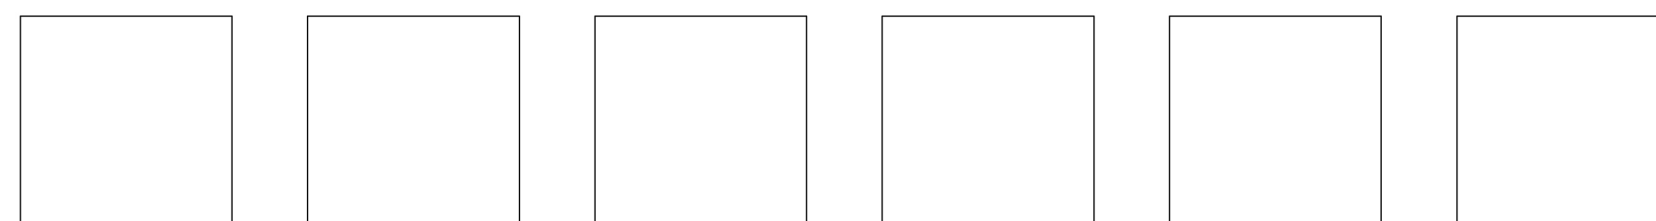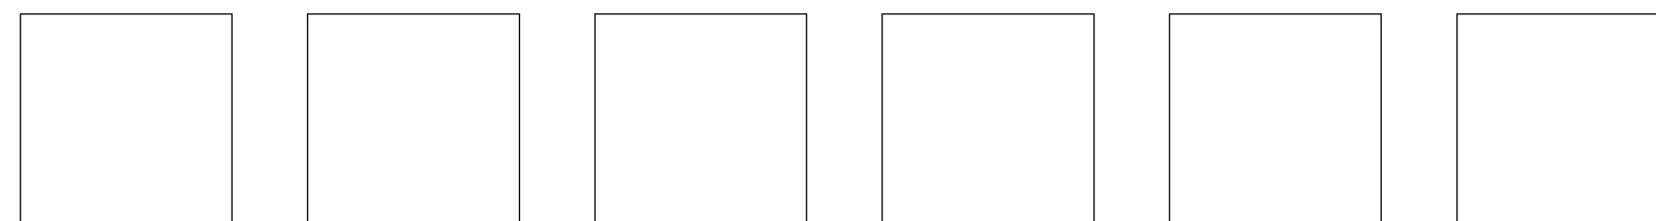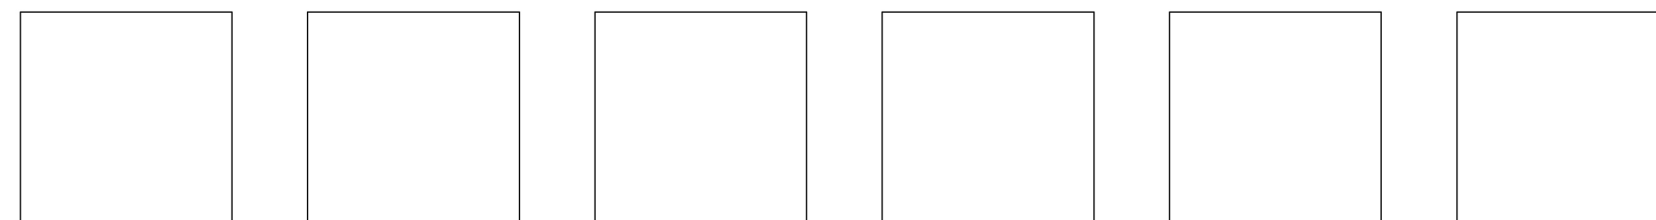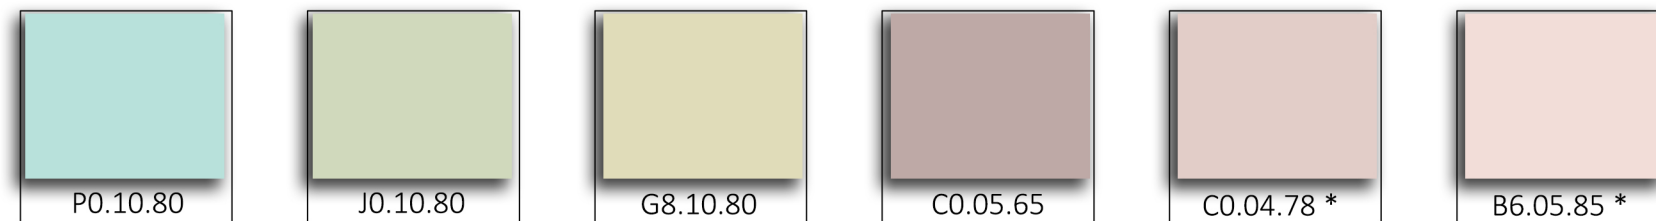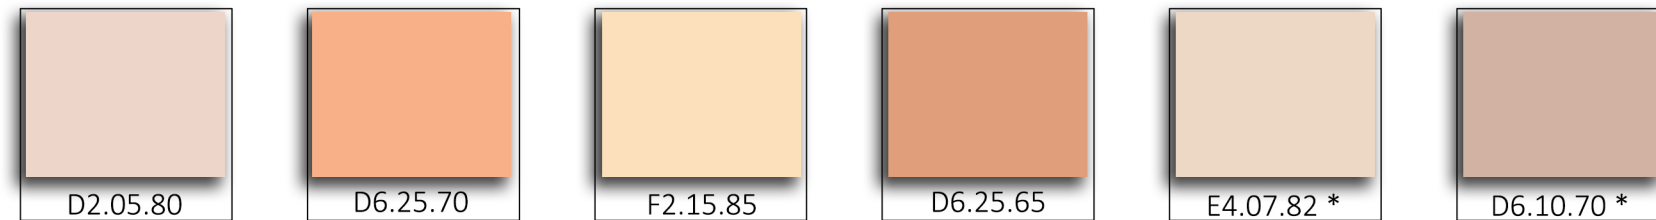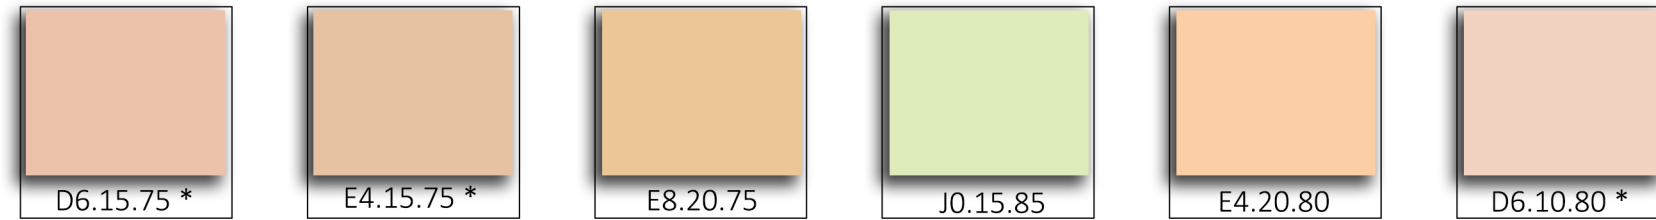

COLORI COMPATIBILI *

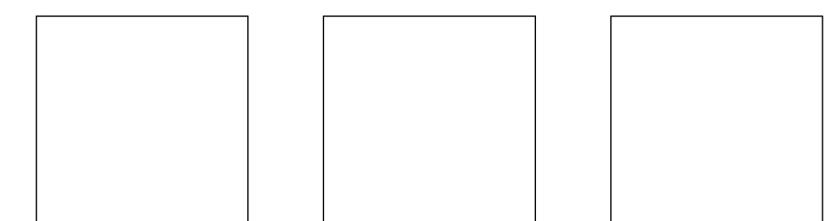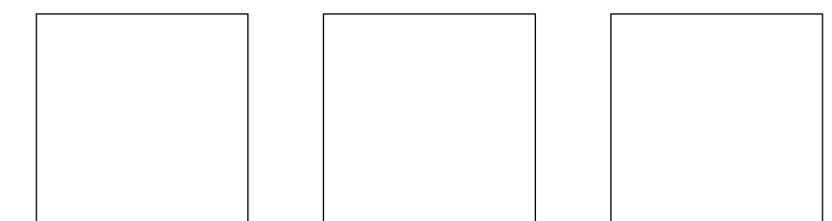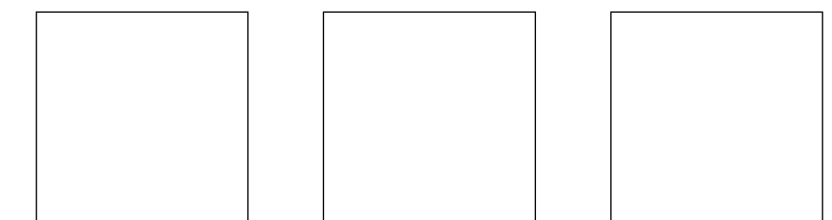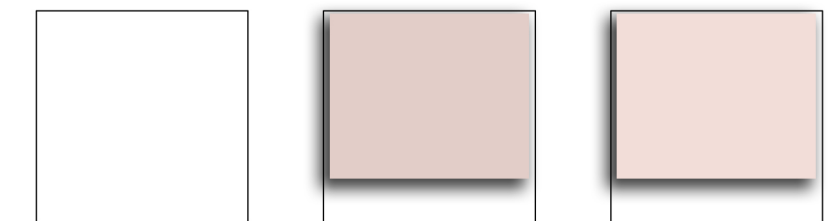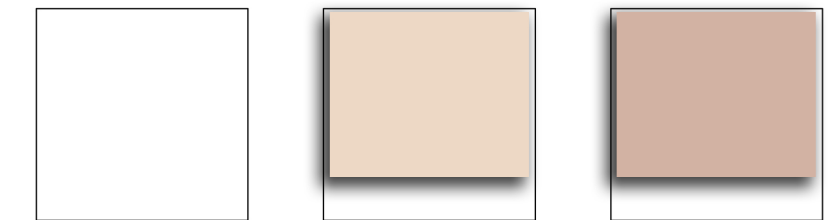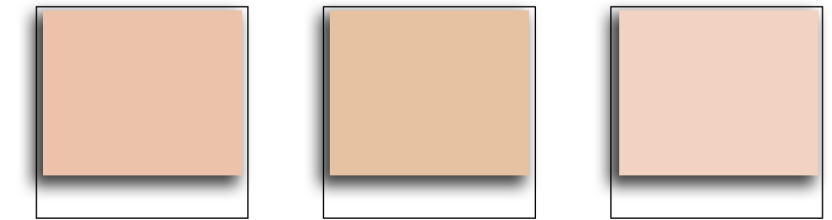

VIALE MARGHERITA (PARTE 1)

*colori estesi a Toro e Borgo Lungo/San Giovanni









progetto: Prof. Arch. Giuseppe Alberto Centauro
collaboratori: Arch. Daniela Chiesi, Dott.sa Cristina Nadia Grandin
ass. tecnici: Arch. Brunella Sibilia, Dott.sa Irene Centauro







INTERVENTI DI RIQUALIFICAZIONE DEL LUNGOMARE DI MARCIANA MARINA (Rif. Det. Dir. n. 179 del 17/06/2014)
PIANO DEL COLORE E PROGETTO NORMA PER LE FACCIATE DEGLI EDIFICI FRONTEMARE ("DA TORRE A TORRE")

Tav. 12/04 PN - TAVOLOZZE COLORE PER I FONDI DI FACCIATA - VIALE MARGHERITA: TINTE MADRI E COLORI COMPATIBILI

TINTE MADRI

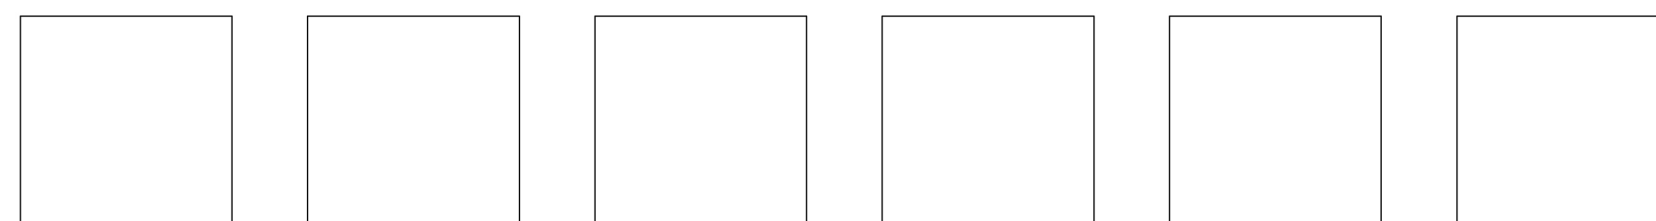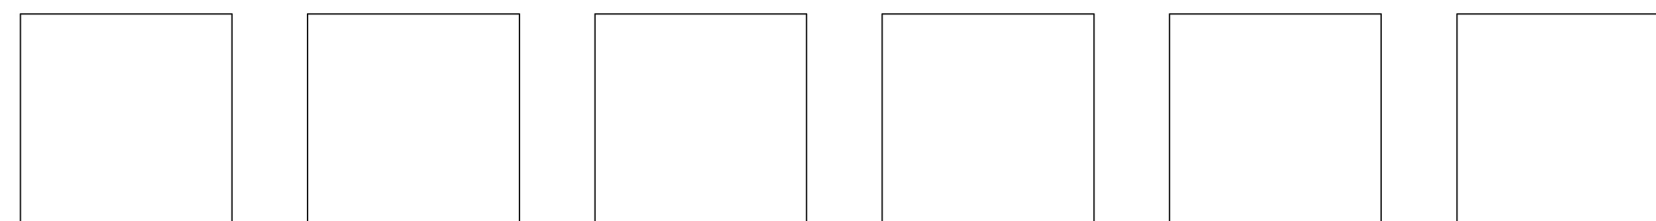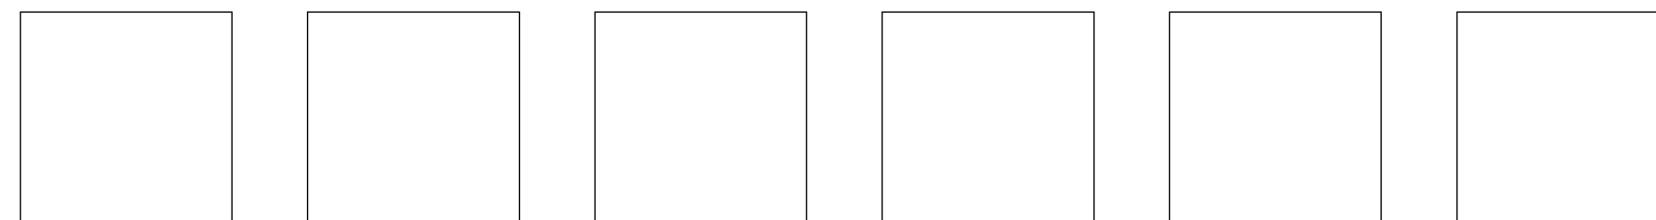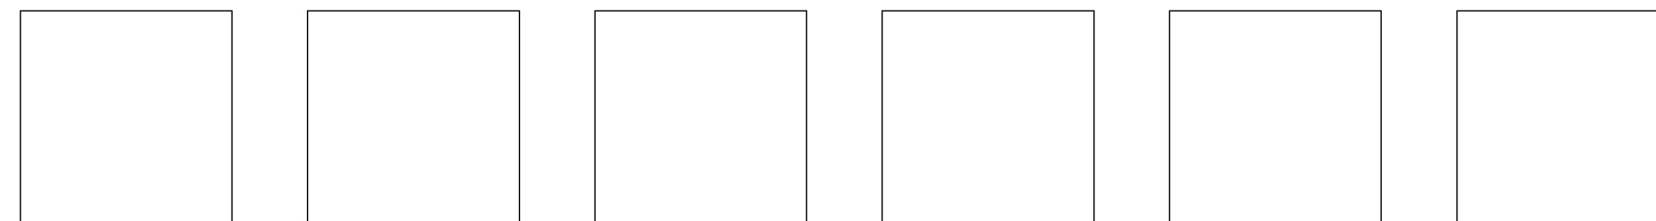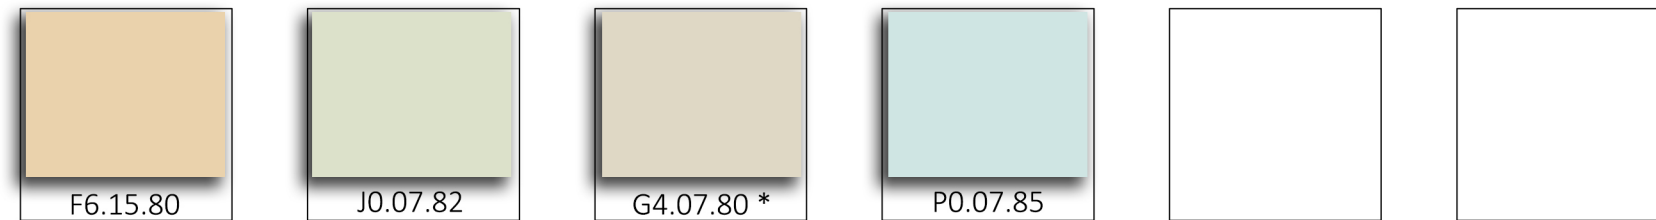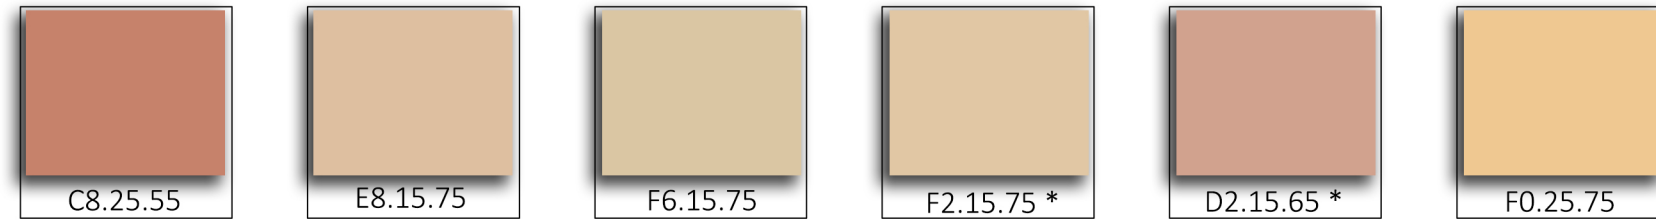

COLORI COMPATIBILI *

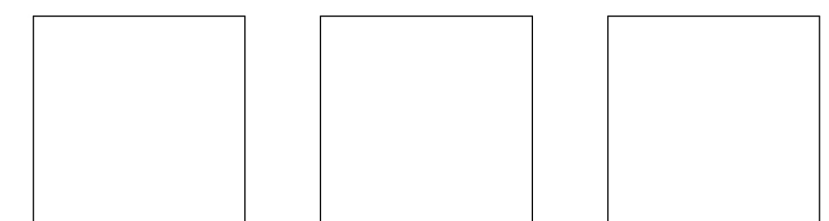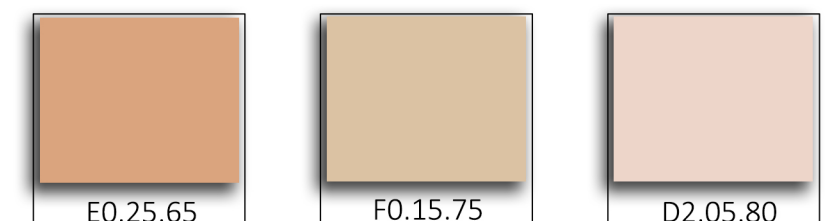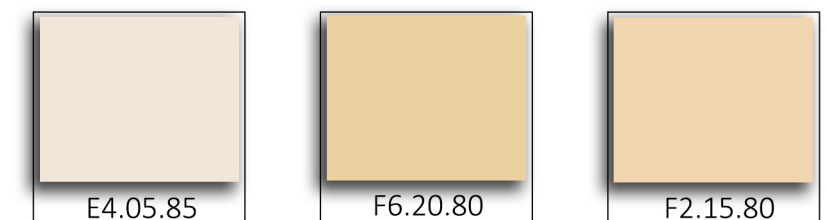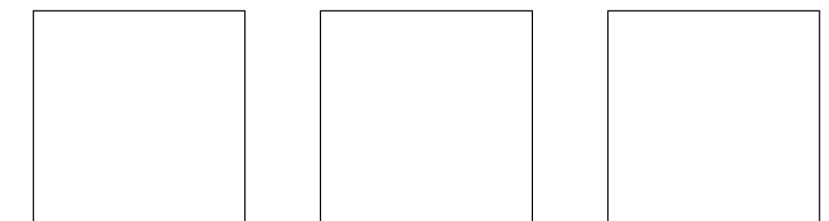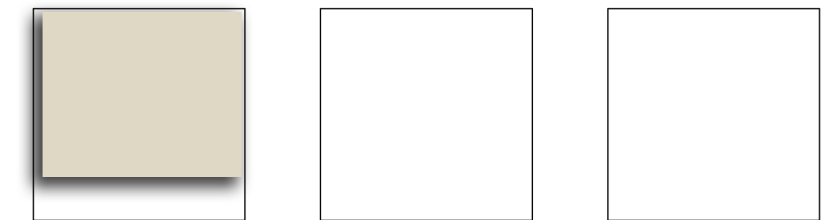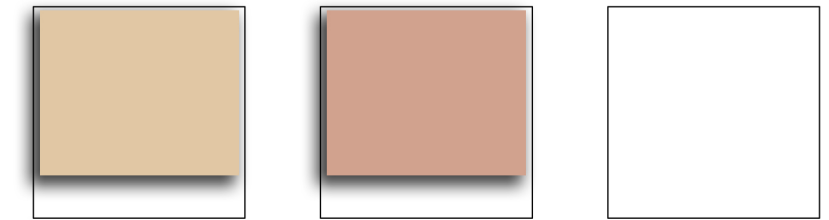

VIALE MARGHERITA (PARTE 2)

*colori estesi a Toro e Chiuccolo









progetto: Prof. Arch. Giuseppe Alberto Centauro
collaboratori: Arch. Daniela Chiesi, Dott.sa Cristina Nadia Grandin
ass. tecnici: Arch. Brunella Sibilia, Dott.sa Irene Centauro







INTERVENTI DI RIQUALIFICAZIONE DEL LUNGOMARE DI MARCIANA MARINA (Rif. Det. Dir. n. 179 del 17/06/2014)
PIANO DEL COLORE E PROGETTO NORMA PER LE FACCIATE DEGLI EDIFICI FRONTEMARE ("DA TORRE A TORRE")

Tav. 12/05 PN - TAVOLOZZE COLORE PER I FONDI DI FACCIATA - VIALE MARGHERITA: TINTE MADRI E COLORI COMPATIBILI

TINTE MADRI

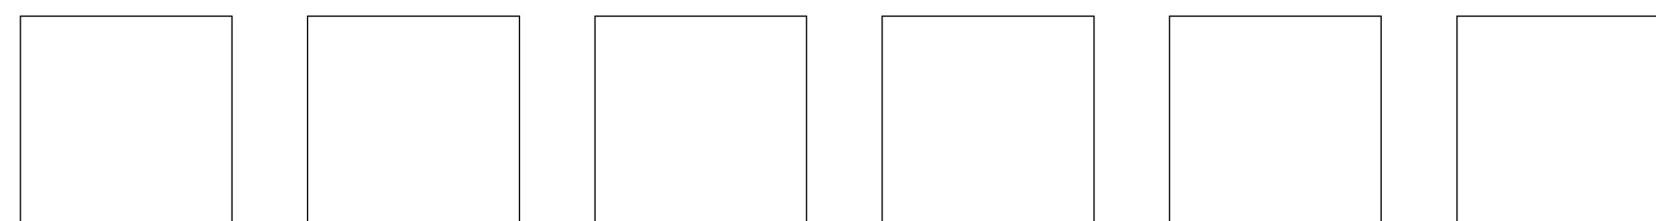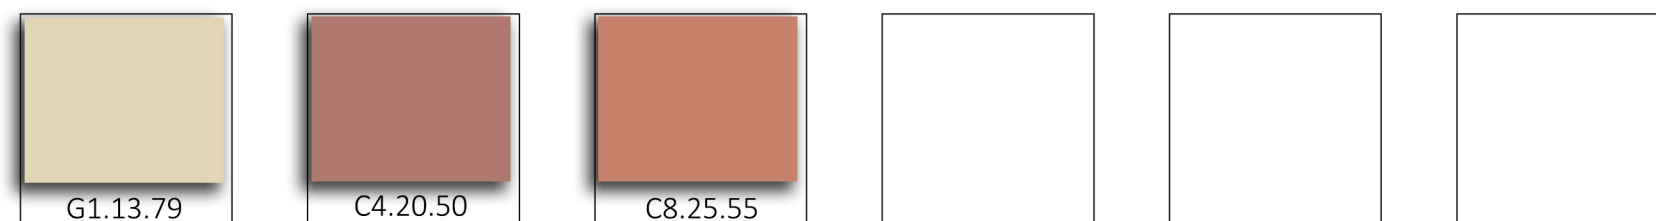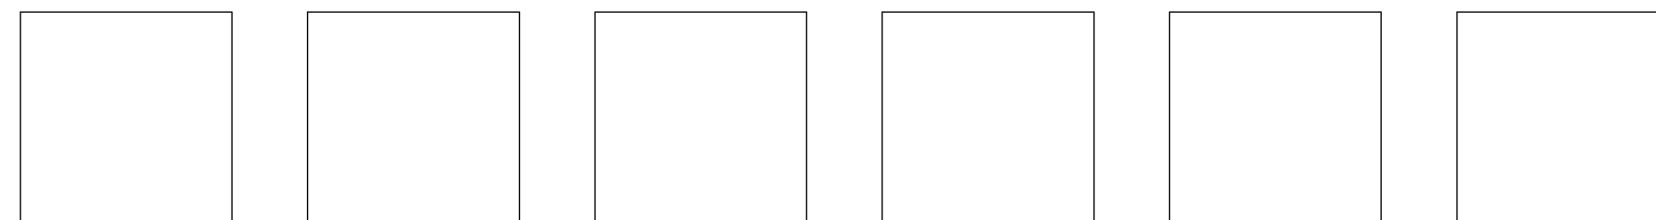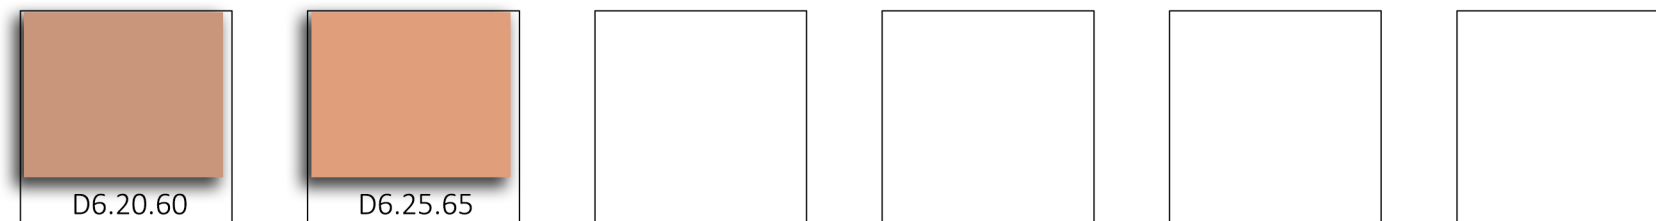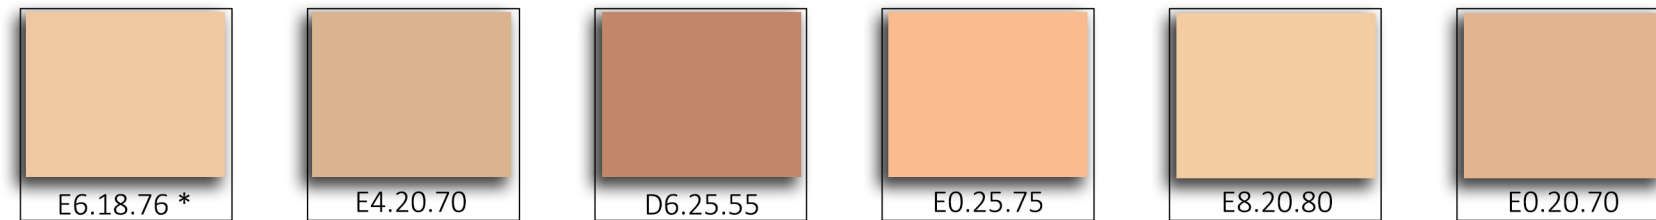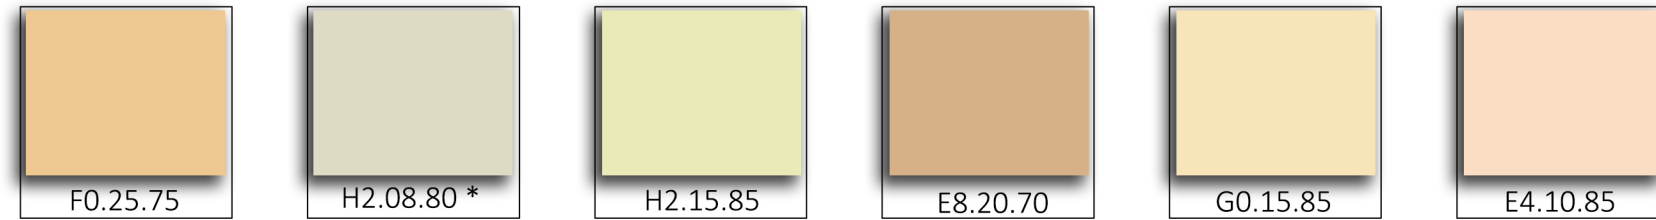

COLORI COMPATIBILI *

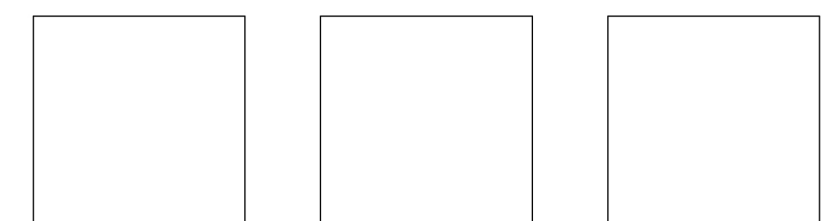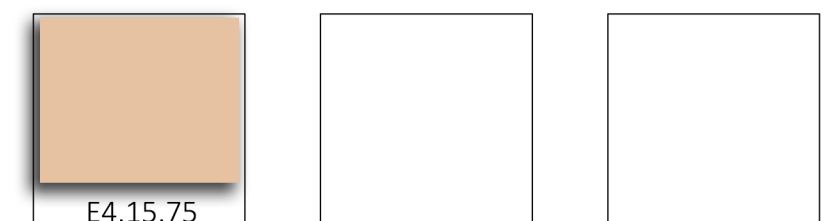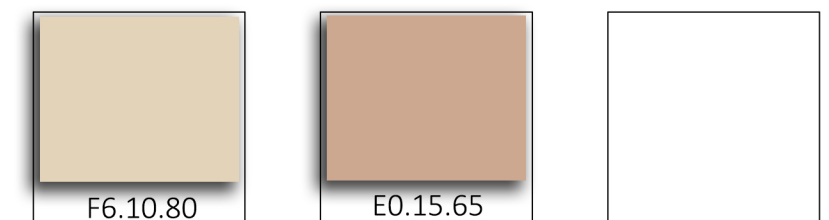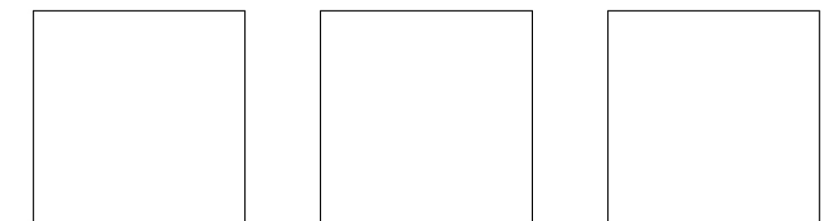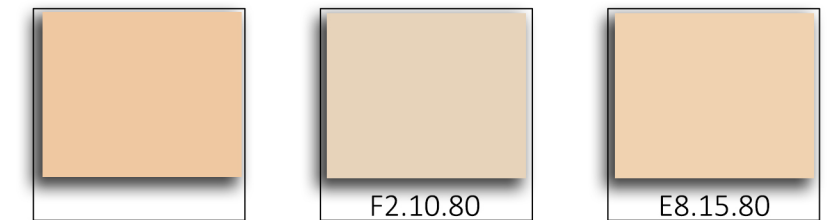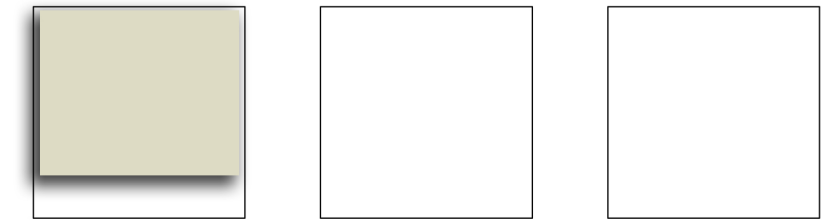

VIALE MARGHERITA (PARTE 3)

IL PORTO

*colori Parte 3 estesi a piazza Bonanno e piazza Bernotti; colori Il porto estesi a La Fenicia



progetto: Prof. Arch. Giuseppe Alberto Centauro
collaboratori: Arch. Daniela Chiesi, Dott.sa Cristina Nadia Grandin
ass. tecnici: Arch. Brunella Sibilia, Dott.sa Irene Centauro

INTERVENTI DI RIQUALIFICAZIONE DEL LUNGOMARE DI MARCIANA MARINA (Rif. Det. Dir. n. 179 del 17/06/2014)
PIANO DEL COLORE E PROGETTO NORMA PER LE FACCIATE DEGLI EDIFICI FRONTEMARE ("DA TORRE A TORRE")

Tav. 12/06 PN - TAVOLOZZE COLORE PER I FONDI DI FACCIATA - ELEMENTI COMPLEMENTARI - COLORI DI PROGETTO E COLORI COMPATIBILI

COLORI DI PROGETTO

COLORI COMPATIBILI

AVANCORPO										
ALTANE										
TERRAZZE										




progetto: Prof. Arch. Giuseppe Alberto Centauro
collaboratori: Arch. Daniela Chiesi, Dott.sa Cristina Nadia Grandin
ass. tecnici: Arch. Brunella Sibilia, Dott.sa Irene Centauro

INTERVENTI DI RIQUALIFICAZIONE DEL LUNGOMARE DI MARCIANA MARINA (Rif. Det. Dir. n. 179 del 17/06/2014)
PIANO DEL COLORE E PROGETTO NORMA PER LE FACCIATE DEGLI EDIFICI FRONTEMARE ("DA TORRE A TORRE")

Tav. 12/07 PN - TAVOLOZZE COLORE PER I FONDI DI FACCIATA


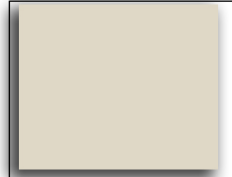
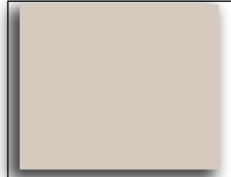
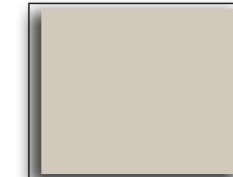

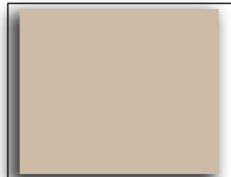
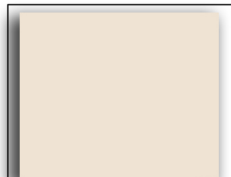
TINTE CORRETTIVE

 F6.07.77	 F6.05.85	 E8.10.75	 E6.07.84
 E4.03.80	 E4.15.75	 G0.10.75	 F6.06.74
 G4.05.81	 P0.04.78	 E0.03.84	 ON.00.81
 	 	 	
 	 	 	

TINTE ADATTATIVE

 E4.04.83	 ON.00.78	 FN.02.88
 ON.00.86	 H2.03.82	 F0.10.85
 F2.03.84	 F2.07.88	 E8.05.80
 PN.02.77	 J0.05.85	 G0.05.80
 	 	

MONOCROMI NEUTRI

 E4.10.70	 F6.05.80	 E4.05.75
 G0.05.75	 FN.02.77	 F2.10.70
 E8.10.70	 F6.03.72	 F2.05.85
 	 	