



Aerofotogrammetrico - Marciana Marina  
Stato Modificato zona porto  
Scala 1:1000

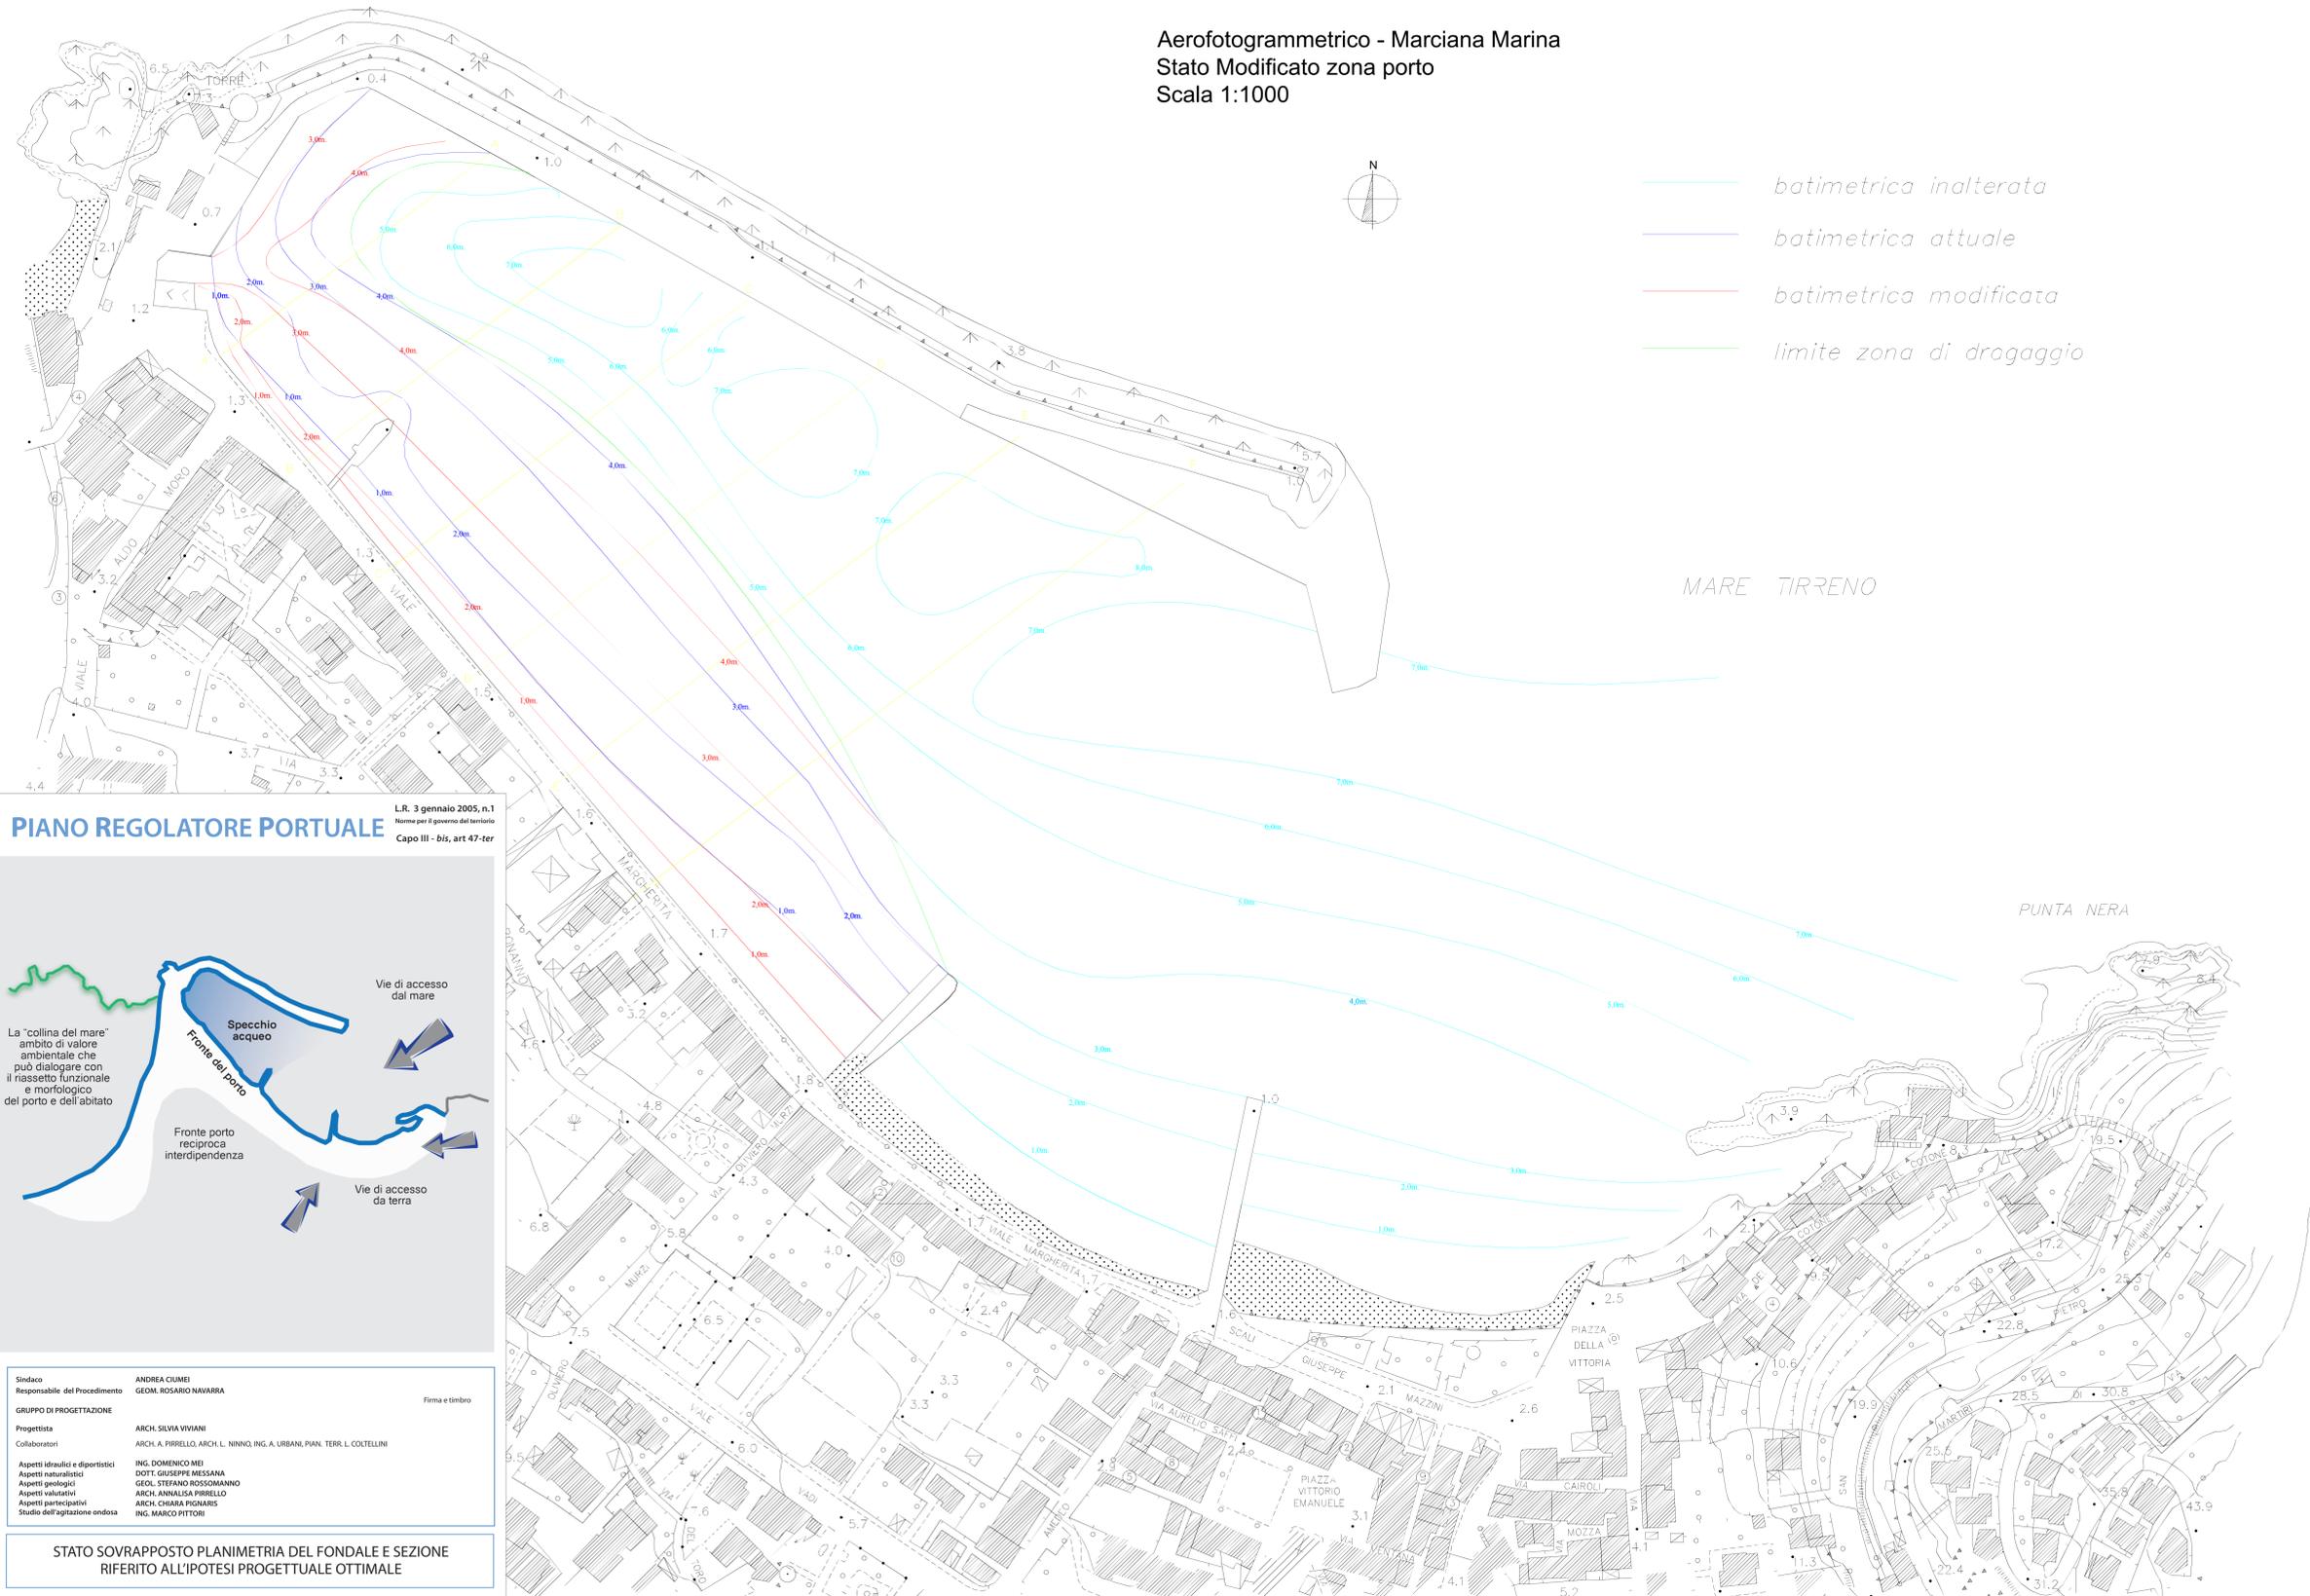

- batimetrica inalterata
- batimetrica attuale
- batimetrica modificata
- limite zona di dragaggio

- batimetrica inalterata
- batimetrica attuale
- batimetrica modificata

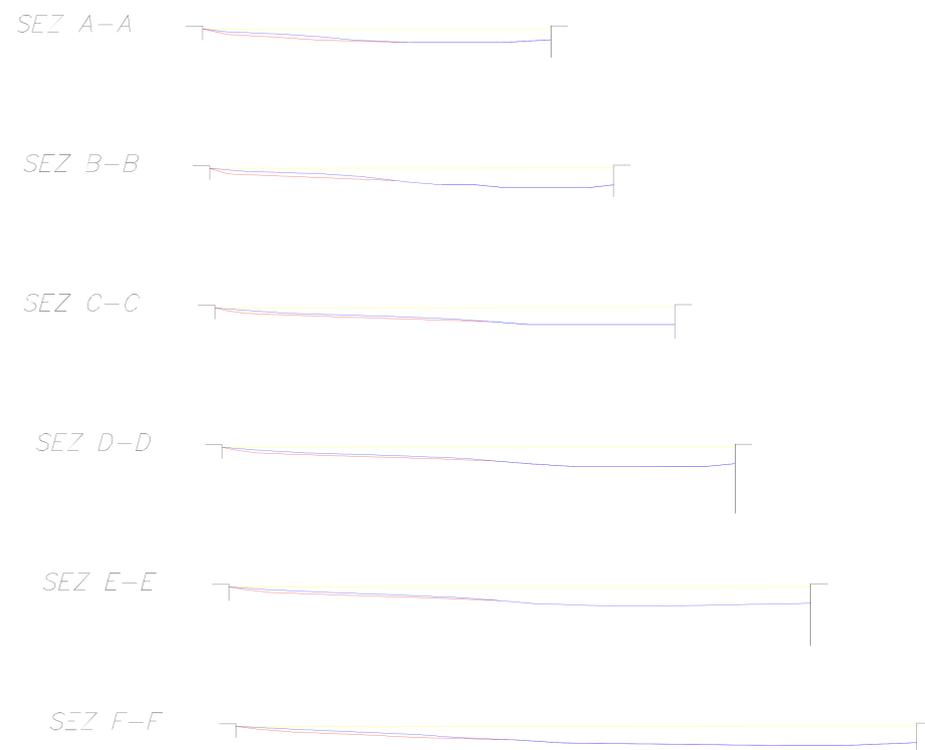

**COMUNE DI MARCIANA MARINA**  
Provincia di Livorno

**PIANO REGOLATORE PORTUALE**  
L.R. 3 gennaio 2005, n.1  
Norme per il governo del territorio  
Capo III - bis, art 47-ter

La "collina del mare" ambito di valore ambientale che può dialogare con il riassetto funzionale e morfologico del porto e dell'abitato

Sindaco	ANDREA CUMI	Firma e timbro
Responsabile del Procedimento	GEOM. ROSARIO NAVARRA	
GRUPPO DI PROGETTAZIONE		
Progettista	ARCH. SILVIA VIVIANI	
Collaboratori	ARCH. A. PIRELLO, ARCH. L. NINNO, ING. A. URBANI, PIAN. TERR. L. COZZELLI	
Aspetti idraulici e diportistici	ING. DOMENICO MIE	
Aspetti naturalistici	DOT. GIUSEPPE MESSANA	
Aspetti geologici	GEO. STEFANO ROSSOMANNO	
Aspetti valutativi	ARCH. ANNALISA PIRELLO	
Aspetti partecipativi	ARCH. CHIARA FIGIARINI	
Studio dell'agitazione ondata	ING. MARCO PITTORI	

DATA  
luglio  
2014

SCALA  
1.000

PR.AI  
01A

STATO SOVRAPPONTO PLANIMETRIA DEL FONDALE E SEZIONE RIFERITO ALL'IPOTESI PROGETTUALE OTTIMALE