PIANO REGOLATORE PORTUALE

L.R. 3 gennaio 2005, n.1
Norme per il governo del territorio
Capo III - *bis*, art 47-*ter*

QUADRO CONOSCITIVO
Area portuale: stato attuale

04

COMUNE DI MARCIANA MARINA
Provincia di Livorno

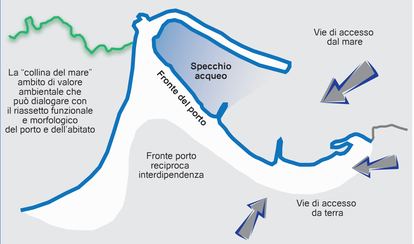

DATA
luglio
2014

SCALA
1.000

Sindaco — ANDREA CIUMEI
Responsabile del Procedimento — GEOM. ROSARIO NAVARRA

Firma e timbro

GRUPPO DI PROGETTAZIONE

Progettista — ARCH. SILVIA VIVIANI
Collaboratori — ARCH. A. PIRRELLO, ARCH. L. NINNO, ING. A. URBANI, PIAN. TERR. L. COLTELLINI

Aspetti idraulici e diportistici — ING. DOMENICO MEI
Aspetti naturalistici — DOTT. GIUSEPPE MESSANA
Aspetti geologici — GEOL. STEFANO ROSSOMANNO
Aspetti valutativi — ARCH. ANNALISA PIRRELLO
Aspetti partecipativi — ARCH. CHIARA PIGNARIS
Studio dell'agitazione ondosa — ING. MARCO PITTORI

QC 04

AREA PORTUALE: STATO ATTUALE

Dotazioni e servizi a terra

- Edifici e/o manufatti storici
- CP — Capitaneria di Porto
- Servizi e attività
  - BP Bagni pubblici
  - CV Club Velico
  - PS Presidio sociosanitario
  - S Scarichi
  - SP Servizi portuali di alaggio e varo
- Litorale di uso pubblico
- Litorale in concessione
- Presa a mare
- Coclea
- Scivolo alaggio natanti
- Faro
- Eliporto
- Distributore carburante

Dotazioni e servizi specchio acqueo

- Banchina galleggiante
- Spazio imbarcazioni ormeggiate
- Zona interdetta alla navigazione
- Limiti di navigazione
- Batimetrie attuali
- Linee condotte scarichi
- Boa di delimitazione ingresso porto
- Scarico in mare dell'Uviale

Accosti operativi

- Capitaneria di Porto
- Ricerca e salvataggio (S.A.R. - Search and rescue)
- Luogo di approdo sicuro
- Attività di pesca
- Carico e scarico passeggeri

Stato attuale Posidonia

- A fasci molto isolati
- A fasci isolati
- Rada o molto rada
- Densità variabile
- Densa o rada

Mobilità (viabilità di ingresso e di uscita) integrata con il porto

Viabilità

- Viabilità principale a doppio senso
- Viabilità a doppio senso su molo
- Viabilità secondaria a doppio senso
- Viabilità secondaria a senso unico
- Trasporto barche
- Percorso pedonale
- Pista ciclopedonale di progetto
- Bike-sharing - stazione di distribuzione bici di progetto

Sosta

- Parcheggio di progetto
- P — Parcheggio pubblico libero
- Pp — Parcheggio pubblico a pagamento
- P — Parcheggio pubblico in parte a pagamento in parte libero
- Parcheggio riservato
  - ASL ASL
  - BUS Bus turistici
  - CP Capitaneria di Porto
  - CS Carico e scarico
  - H Portatori di handicap
  - R Gestanti

Accessibilità soggetta a restrizioni

- Area interdetta fuochi di S.Chiara
- Periodo estivo e mercato settimanale

Spazi aperti

- VPa — Verde pubblico attrezzato
- Piazza pubblica

- Uviale
- Uviale
- Uviale interrato

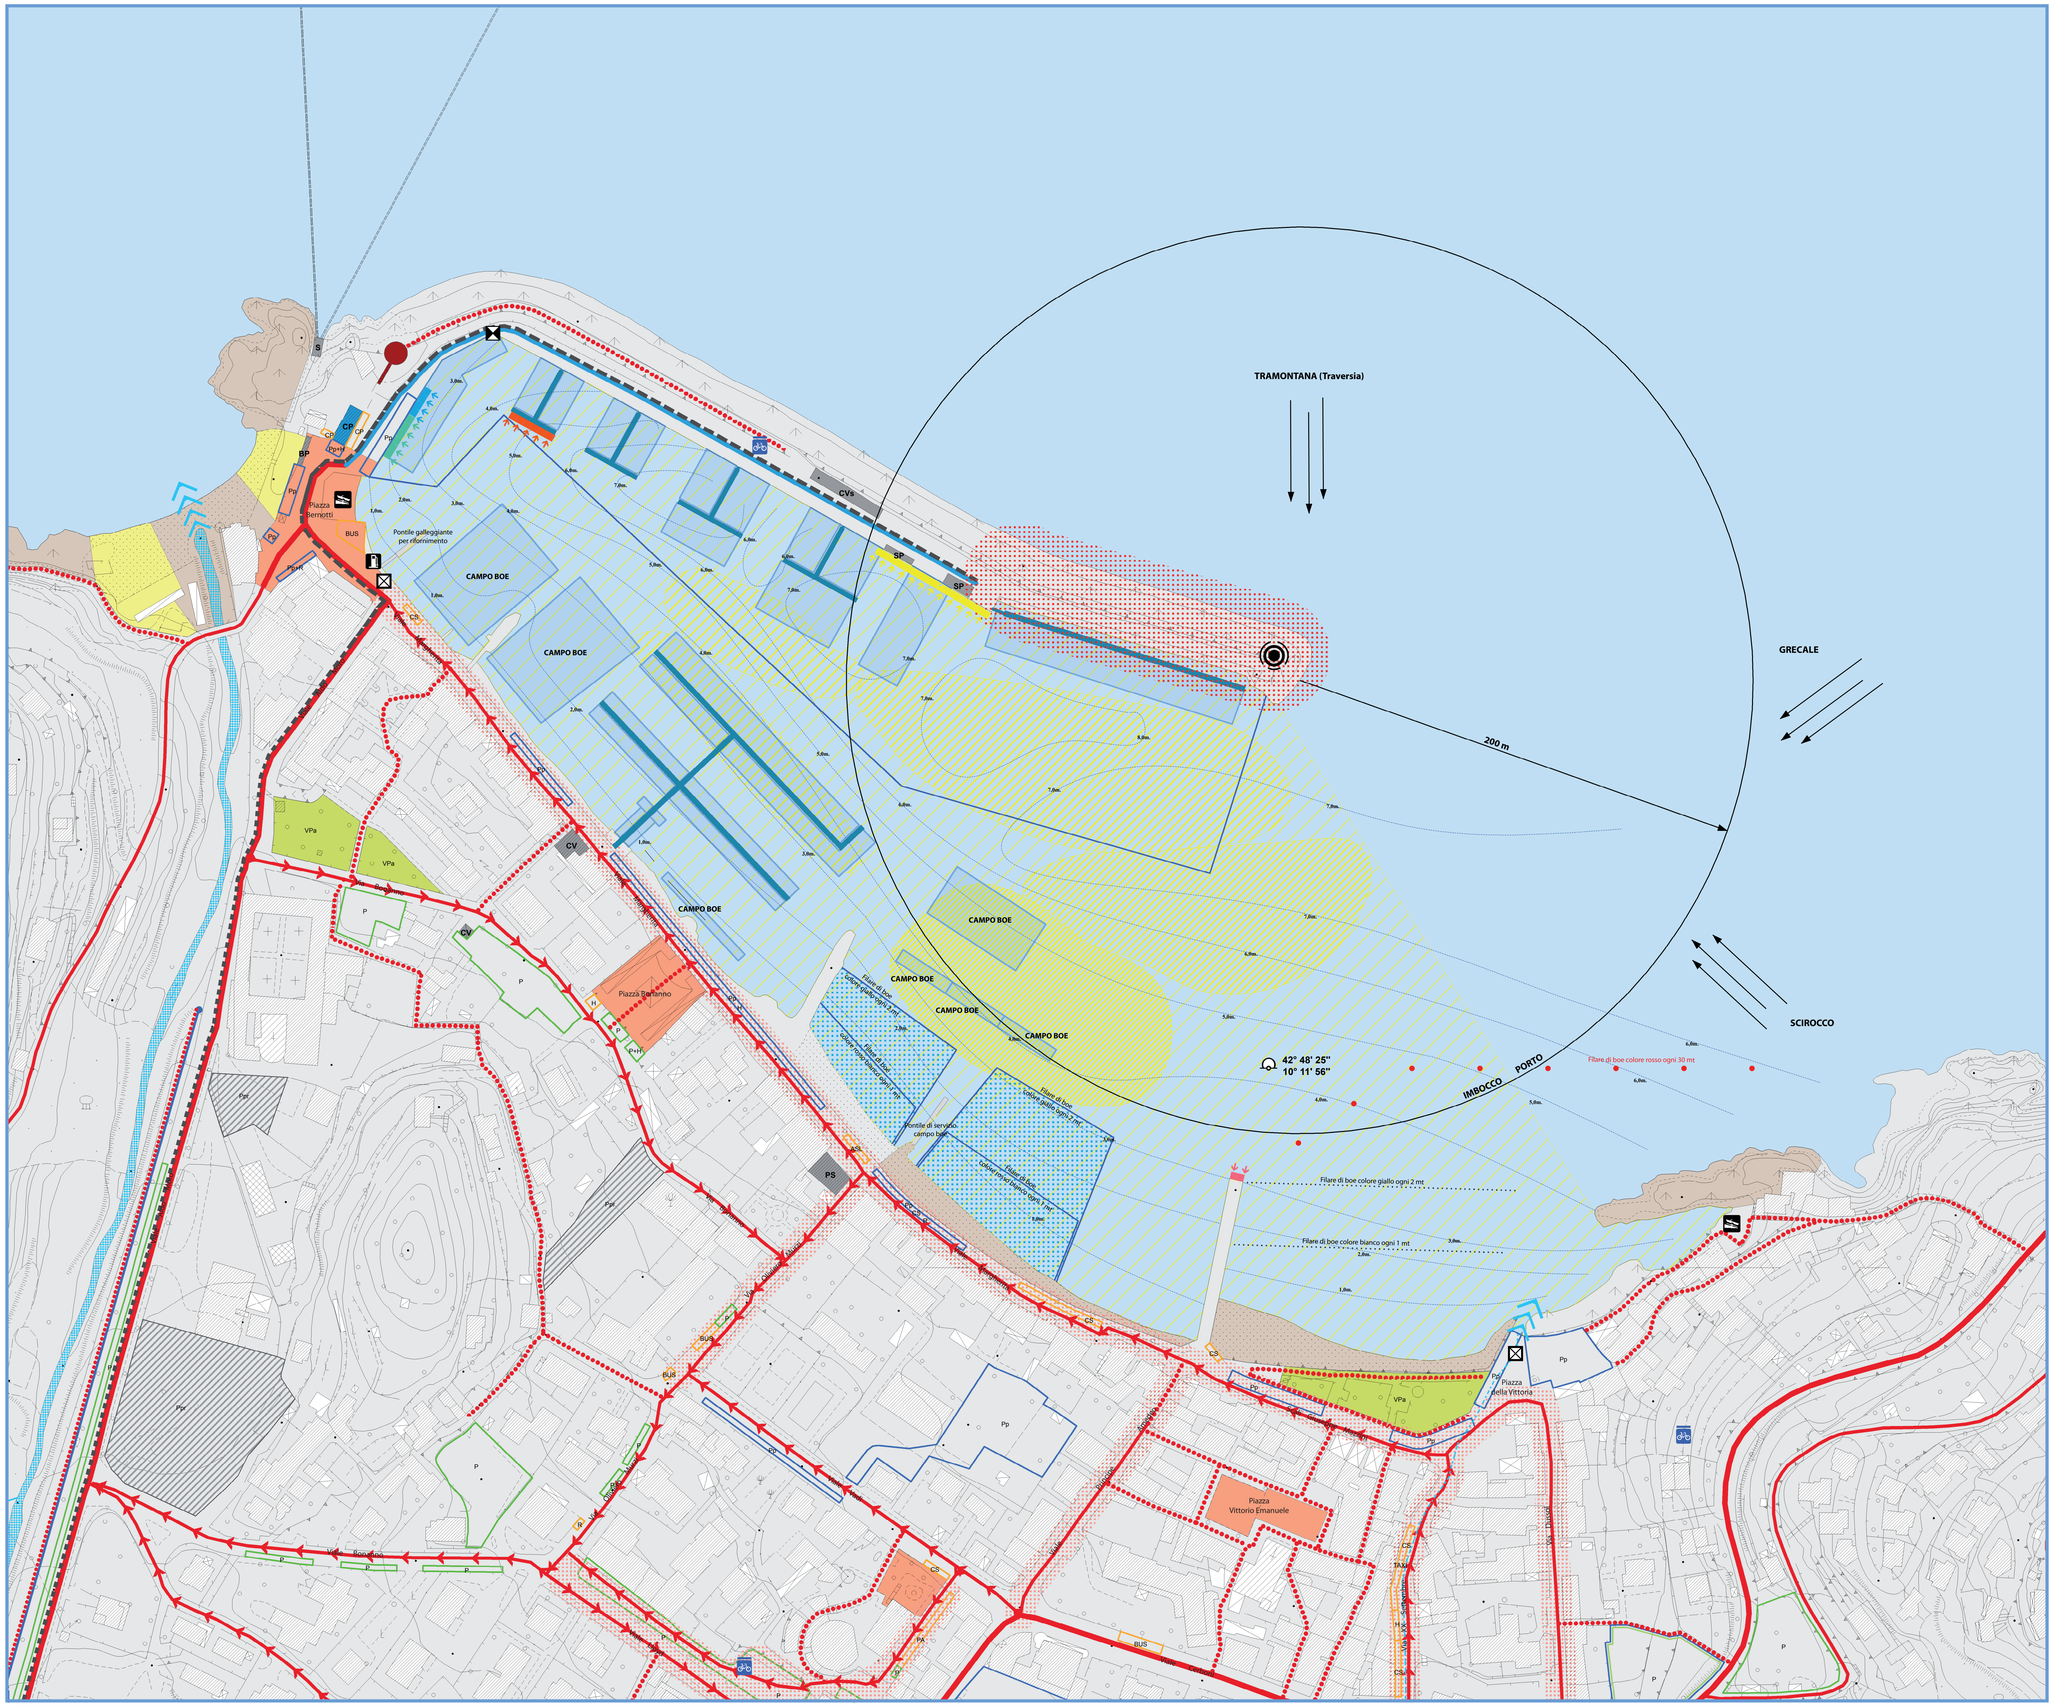
TRAMONTANA (Traversia)
GRECALE
SCIROCCO
200 m
42° 48' 25"
10° 11' 56"
IMBOCCO PORTO
Filare di boe colore rosso ogni 30 mt
Filare di boe colore giallo ogni 2 mt
Filare di boe colore bianco ogni 1 mt
CAMPO BOE
Pontile galleggiante per rifornimento
Pontile di servizio campo boe
Piazza Bernotti
Piazza Bannino
Piazza Vittorio Emanuele
Piazza della Vittoria
